


- Le sens de circulation descendant depuis Uriage.
- Le sens de circulation montant vers Uriage.

Plot 1 : Pose de la canalisation - 1 à 3 semaines - Balisage 200 ml

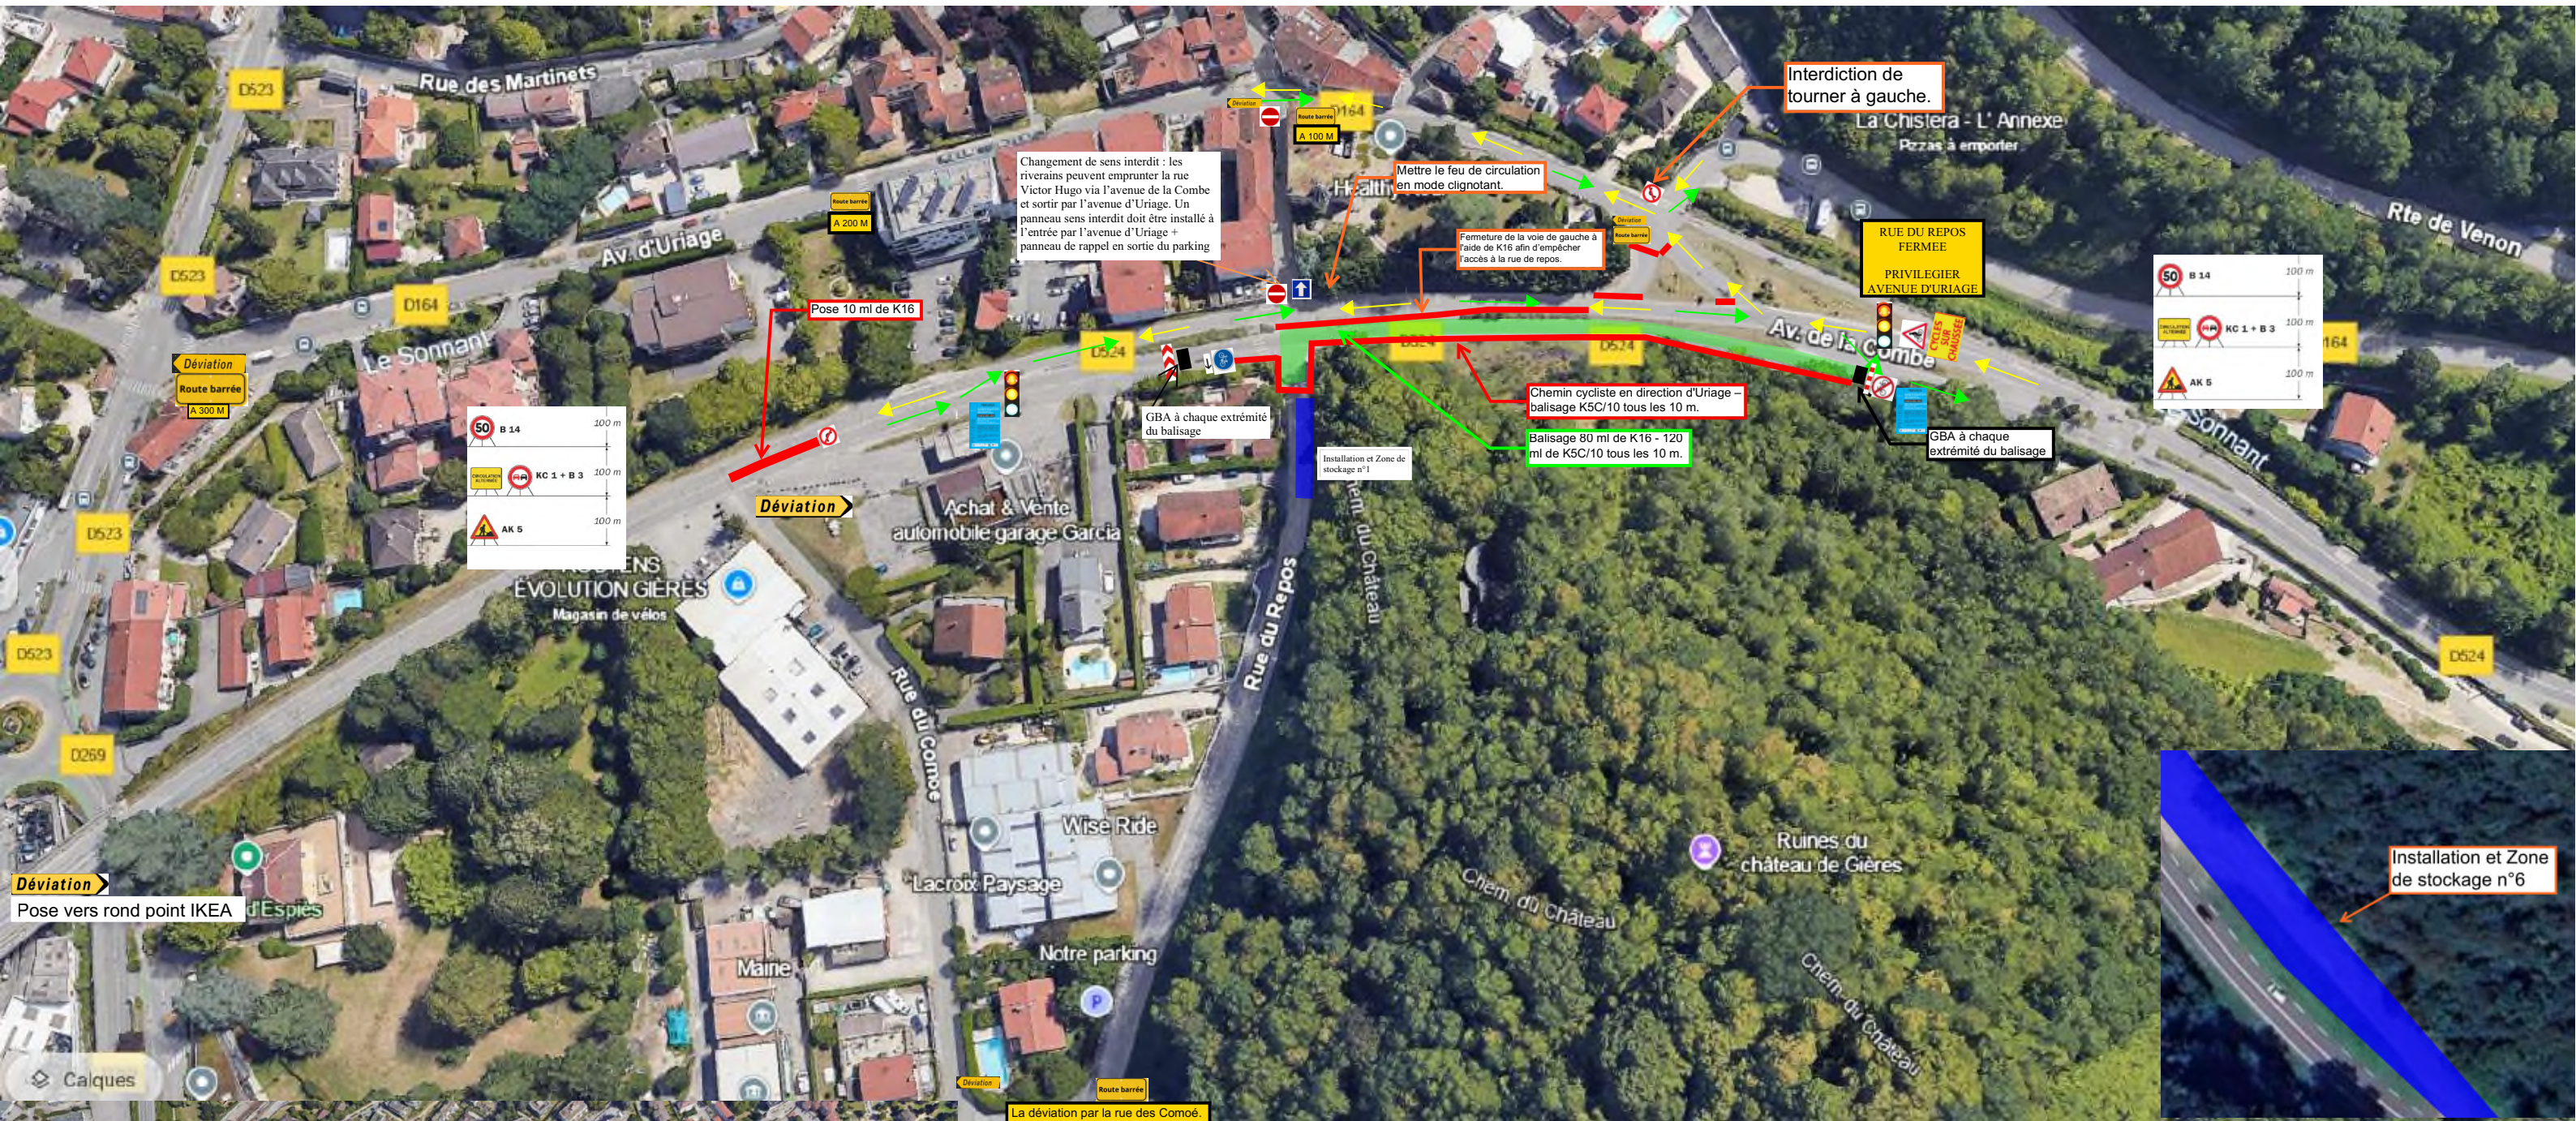

Plan deviation - Rond point